

# 옥정 한신더휴 외관디자인 개선 및 동의서 제출안내

양주 옥정신도시 A-17(2)BL 한신더휴 아파트 외관디자인을 아래와 같이 개선하고자 동의서 징구를 하오니 계약자님의 협조 부탁드립니다.

- 아 래 -

1. 동의서 제출일자 : 2020년 11월 12일(목) ~ 18일(수)
2. 제출장소 : 양주 옥정신도시 한신더휴 견본주택  
(동의서 양식 견본주택 비치)
3. 개선사항

1. 옥상 구조물 추가 및 비설치 위치변경 (104동)	
당초안	변경안
	
104동 4호라인 옥상 비설치 위치	104동 2호라인 보조색 조정 및 옥상 구조물형식으로 시인성 높게 표현되도록 조정
2. 단차 부분 측벽 단조로움 개선 (102,103,104,106,107동)	
당초안	변경안
	
단차부분 넓은 회색톤 측벽	색채 패턴 계획으로 단조로움을 개선

3. 옥상 구조물 및 포인트 측벽 추가


(101동)

당초안



옥정로 대로변에 접한 101동 보완

변경안

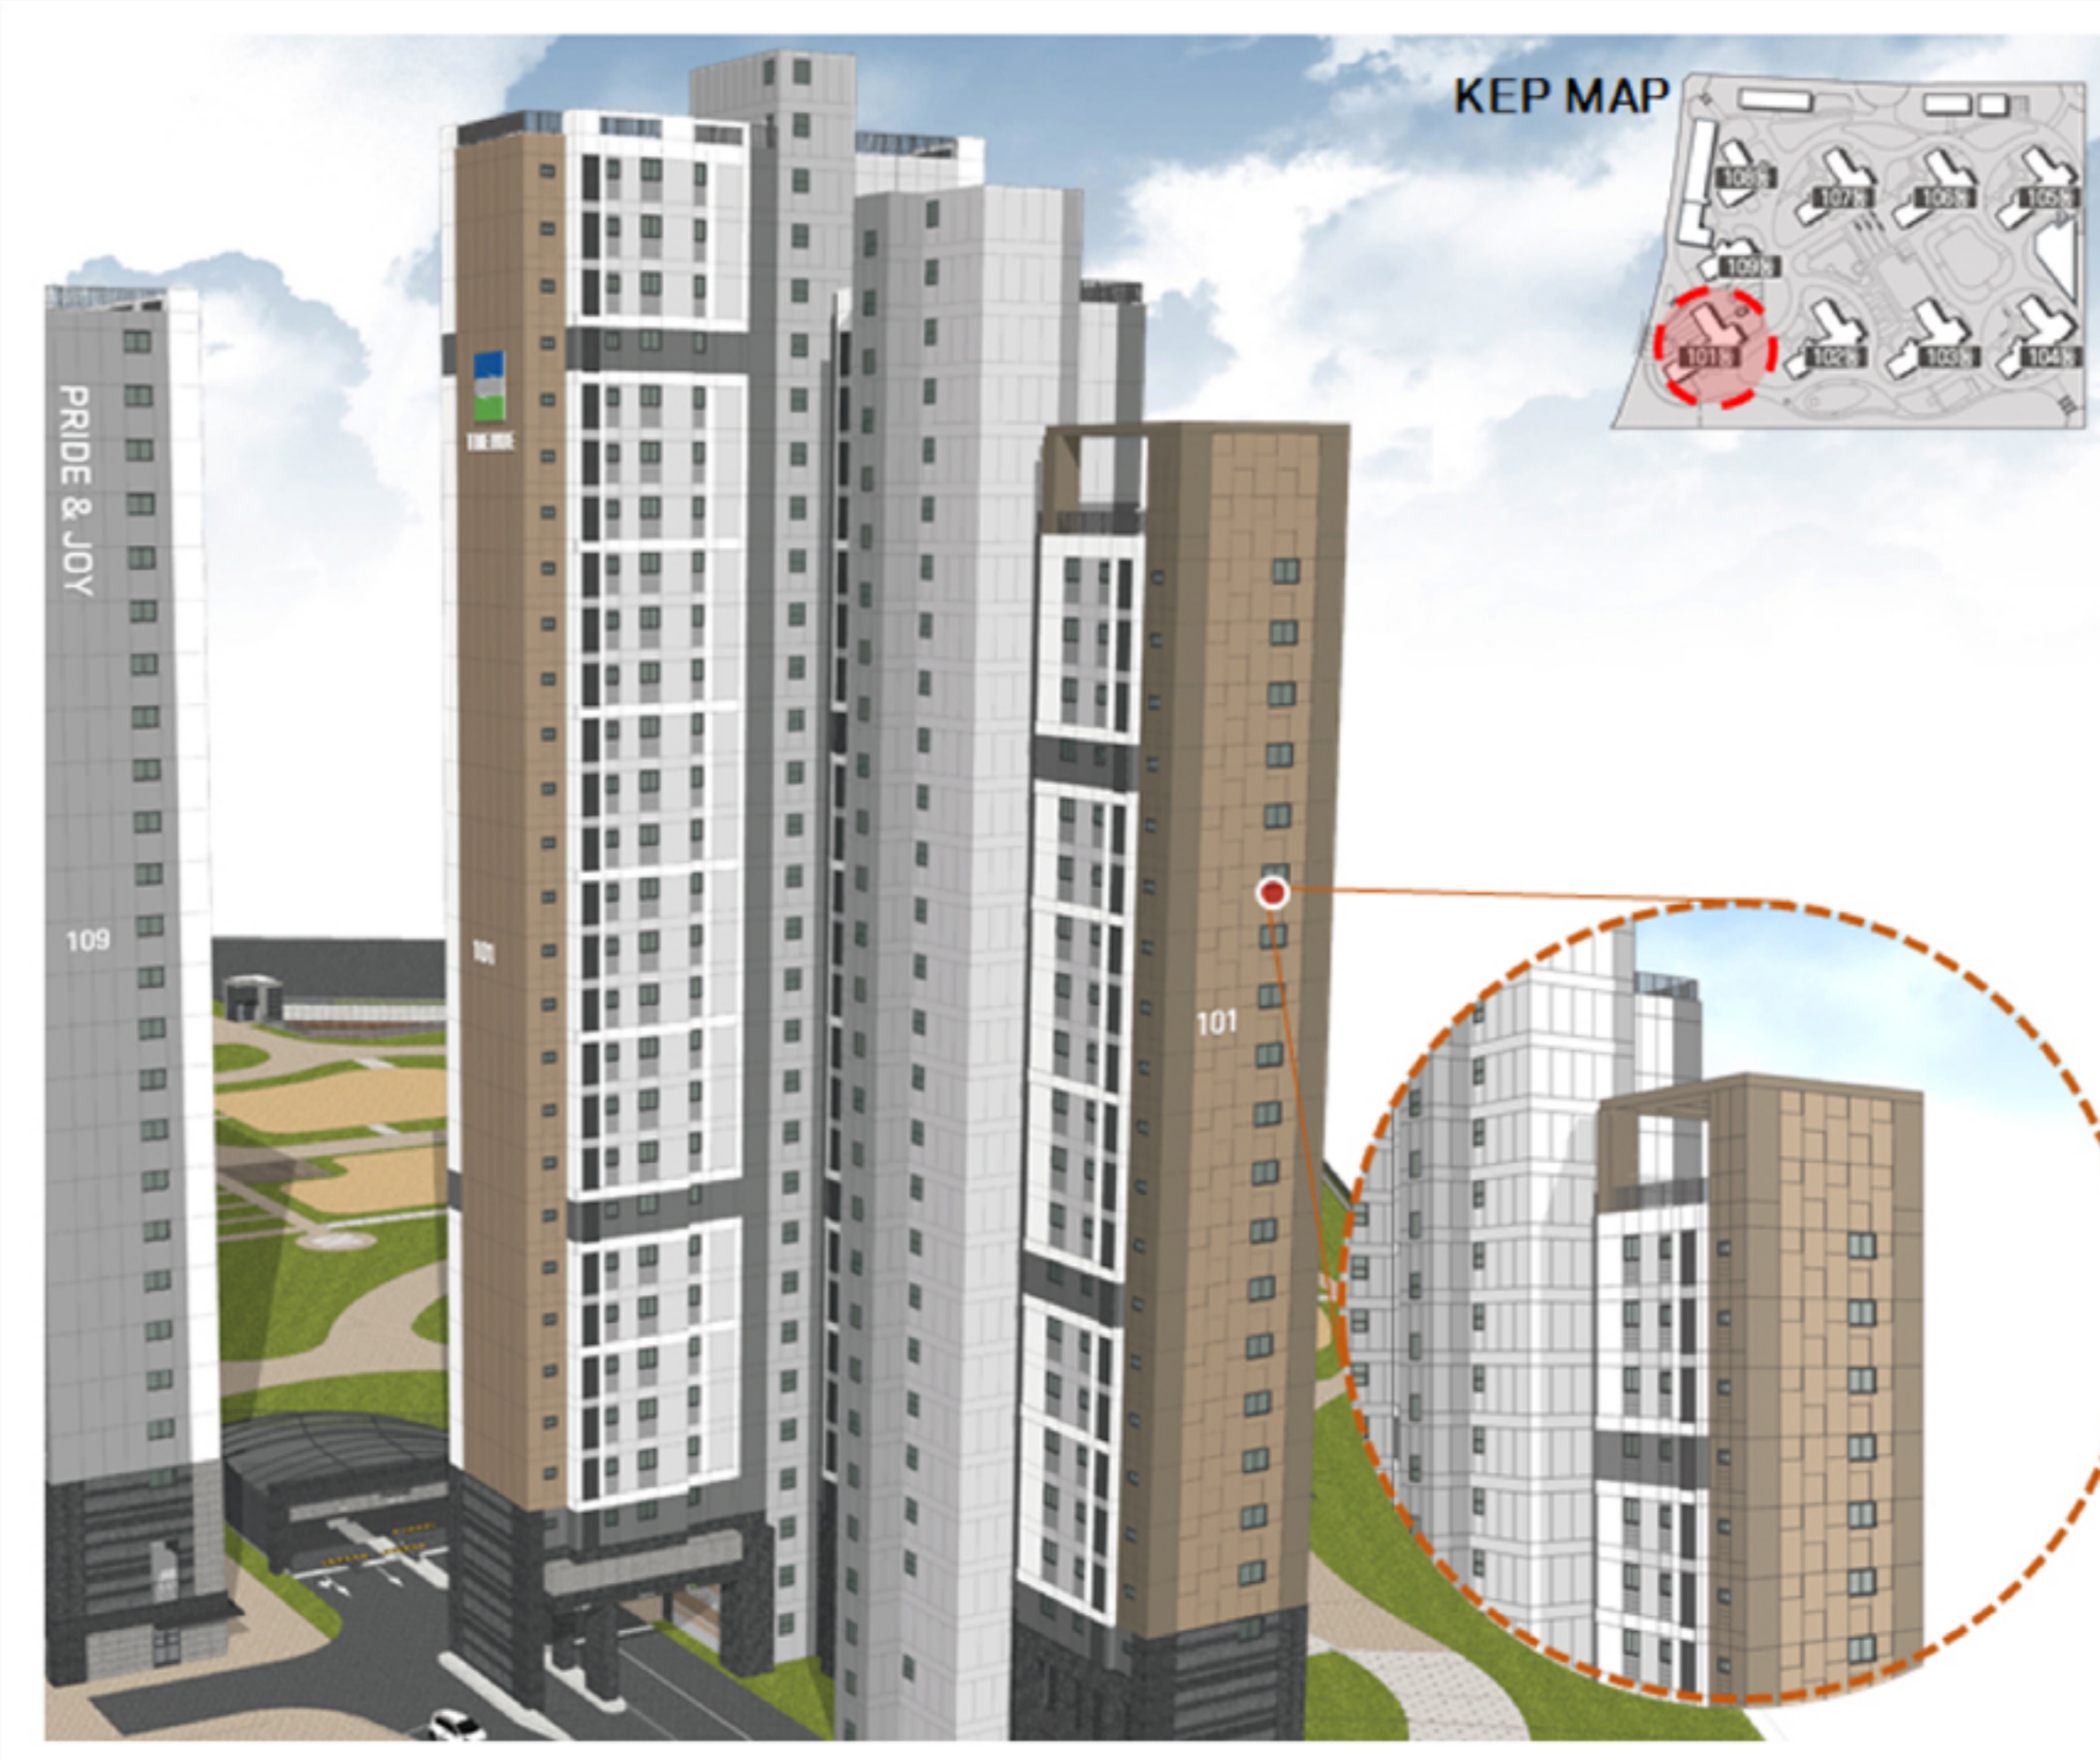

포인트 측벽 적용 및 옥탑구조물 추가 보완

4. 옥정로 대응 단차 측벽 포인트 측벽


(105동)

당초안



105동 회색톤 B1 설치 측벽

변경안

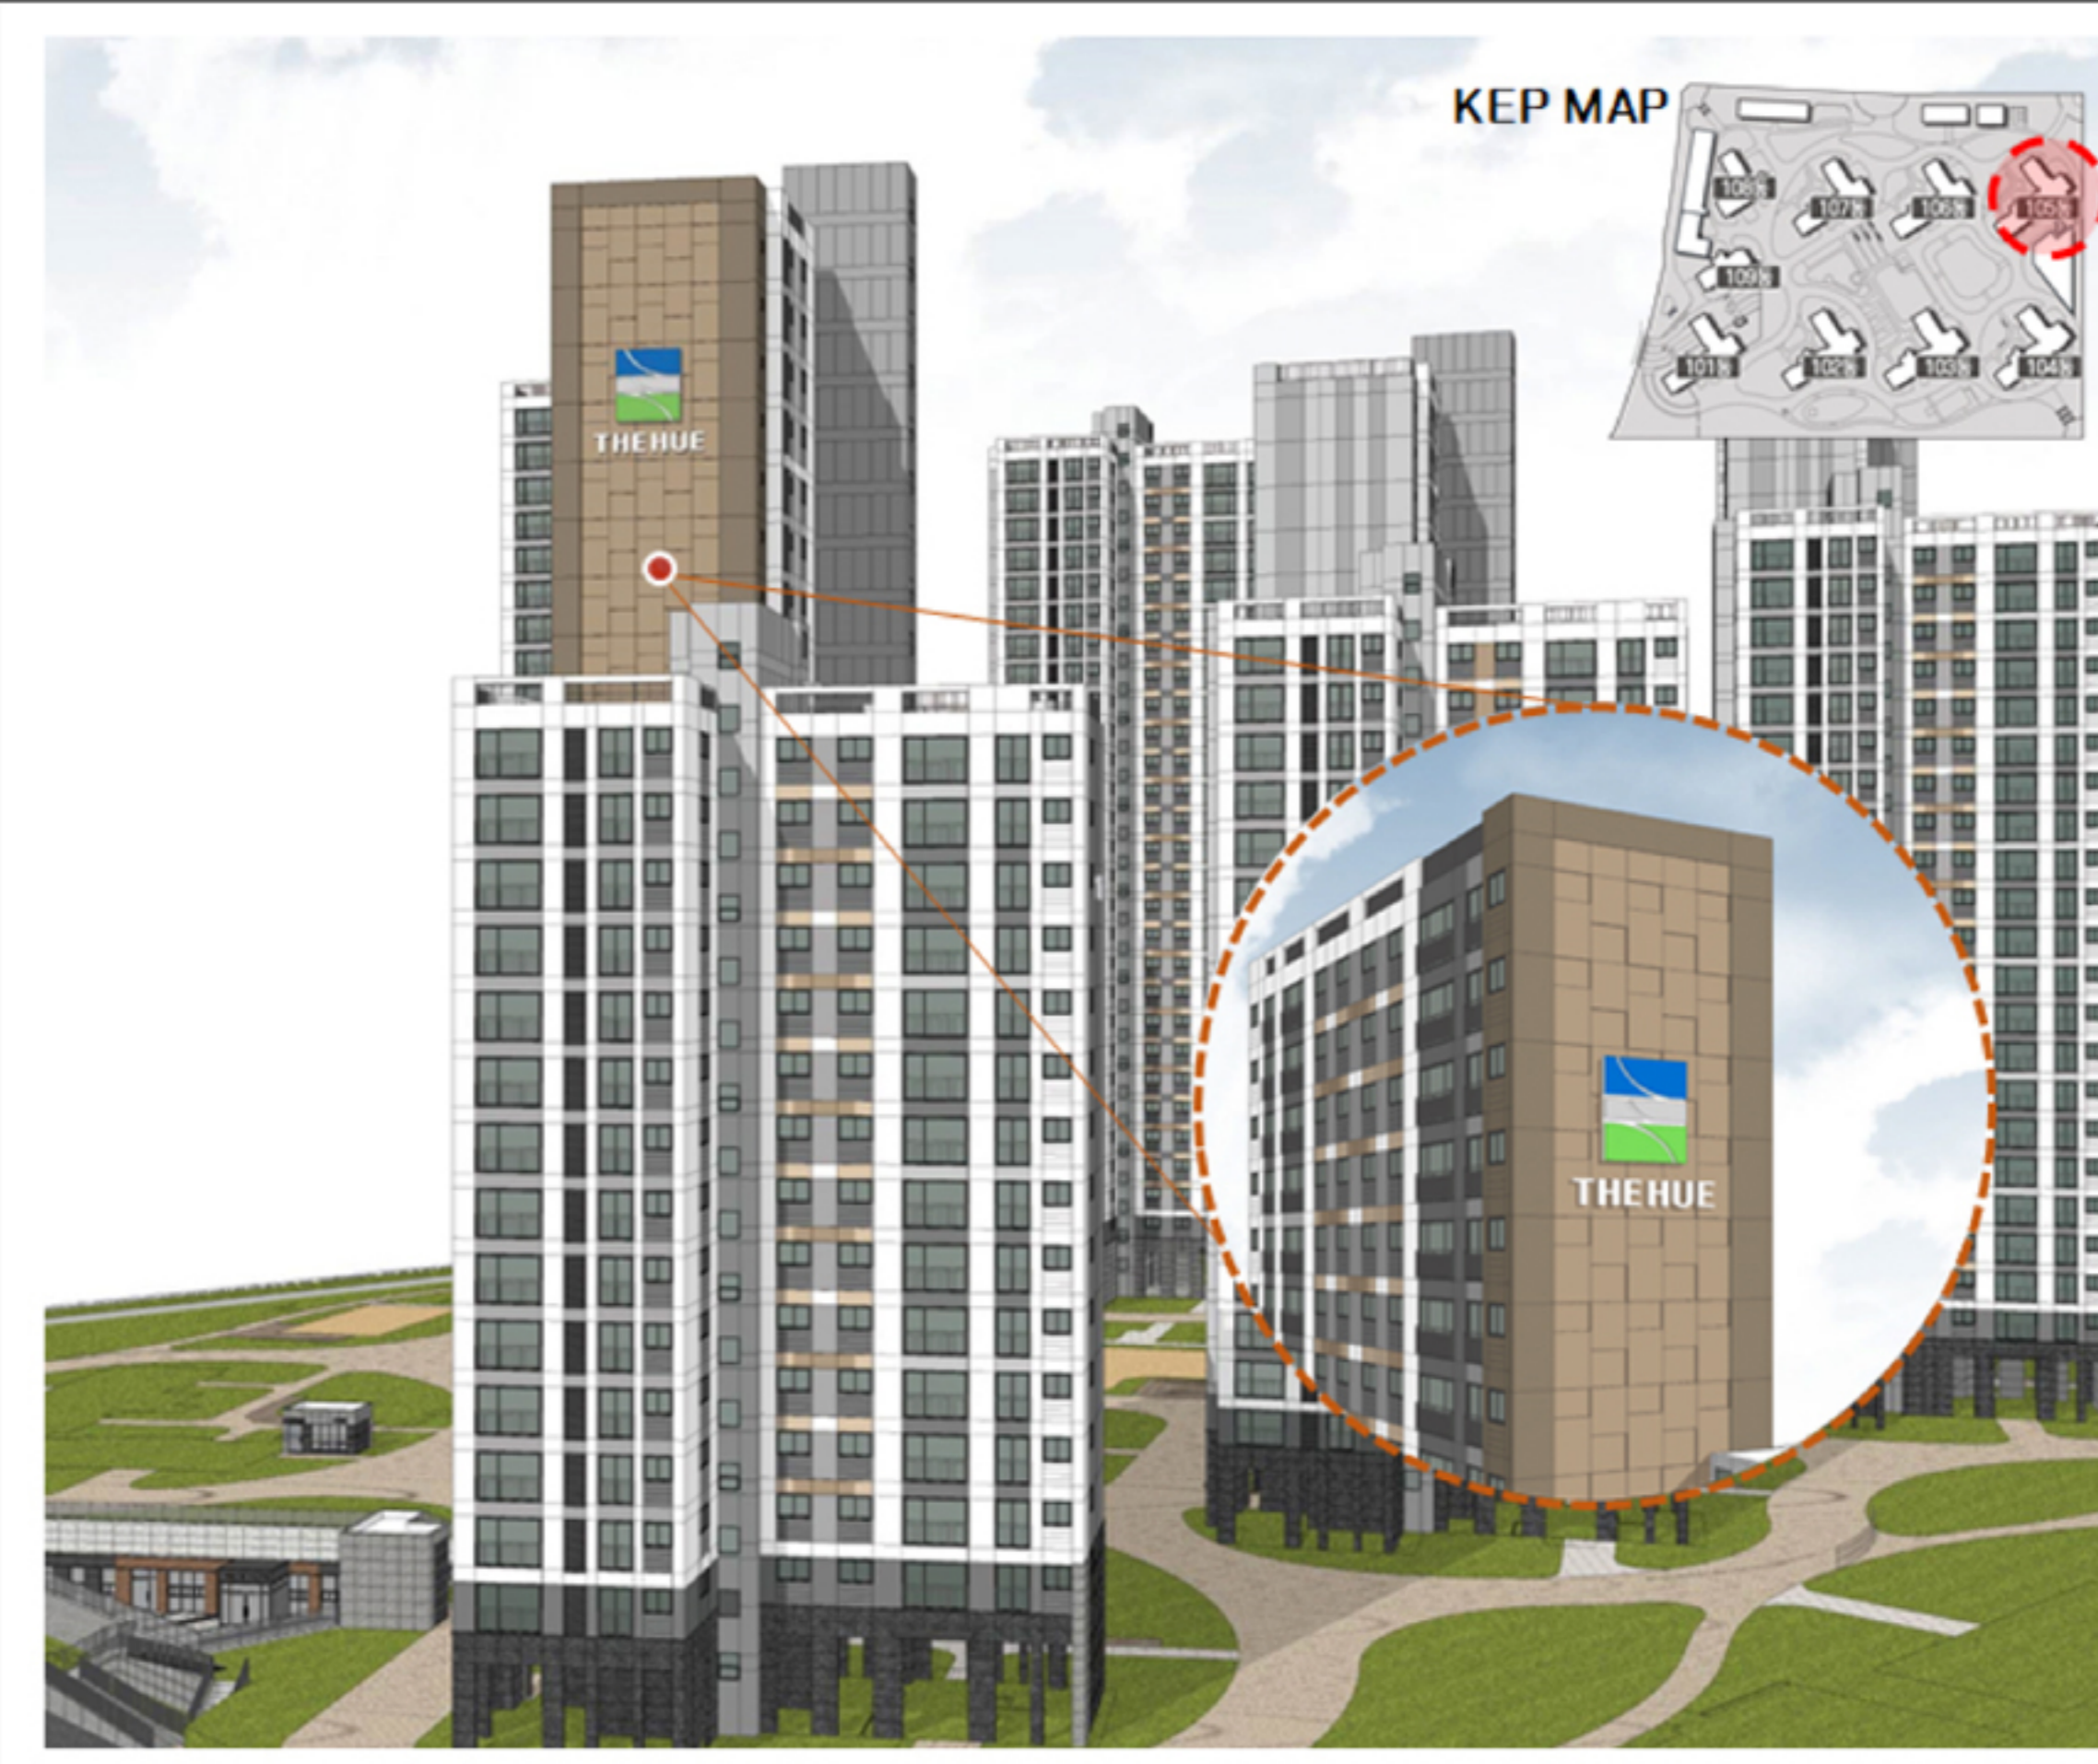

옥정로에서 인지성 높은 측벽을 강조 포인트 측벽으로 개선


5. 주차램프 구조물 설치

당초안



주차램프 구조물 없음

변경안

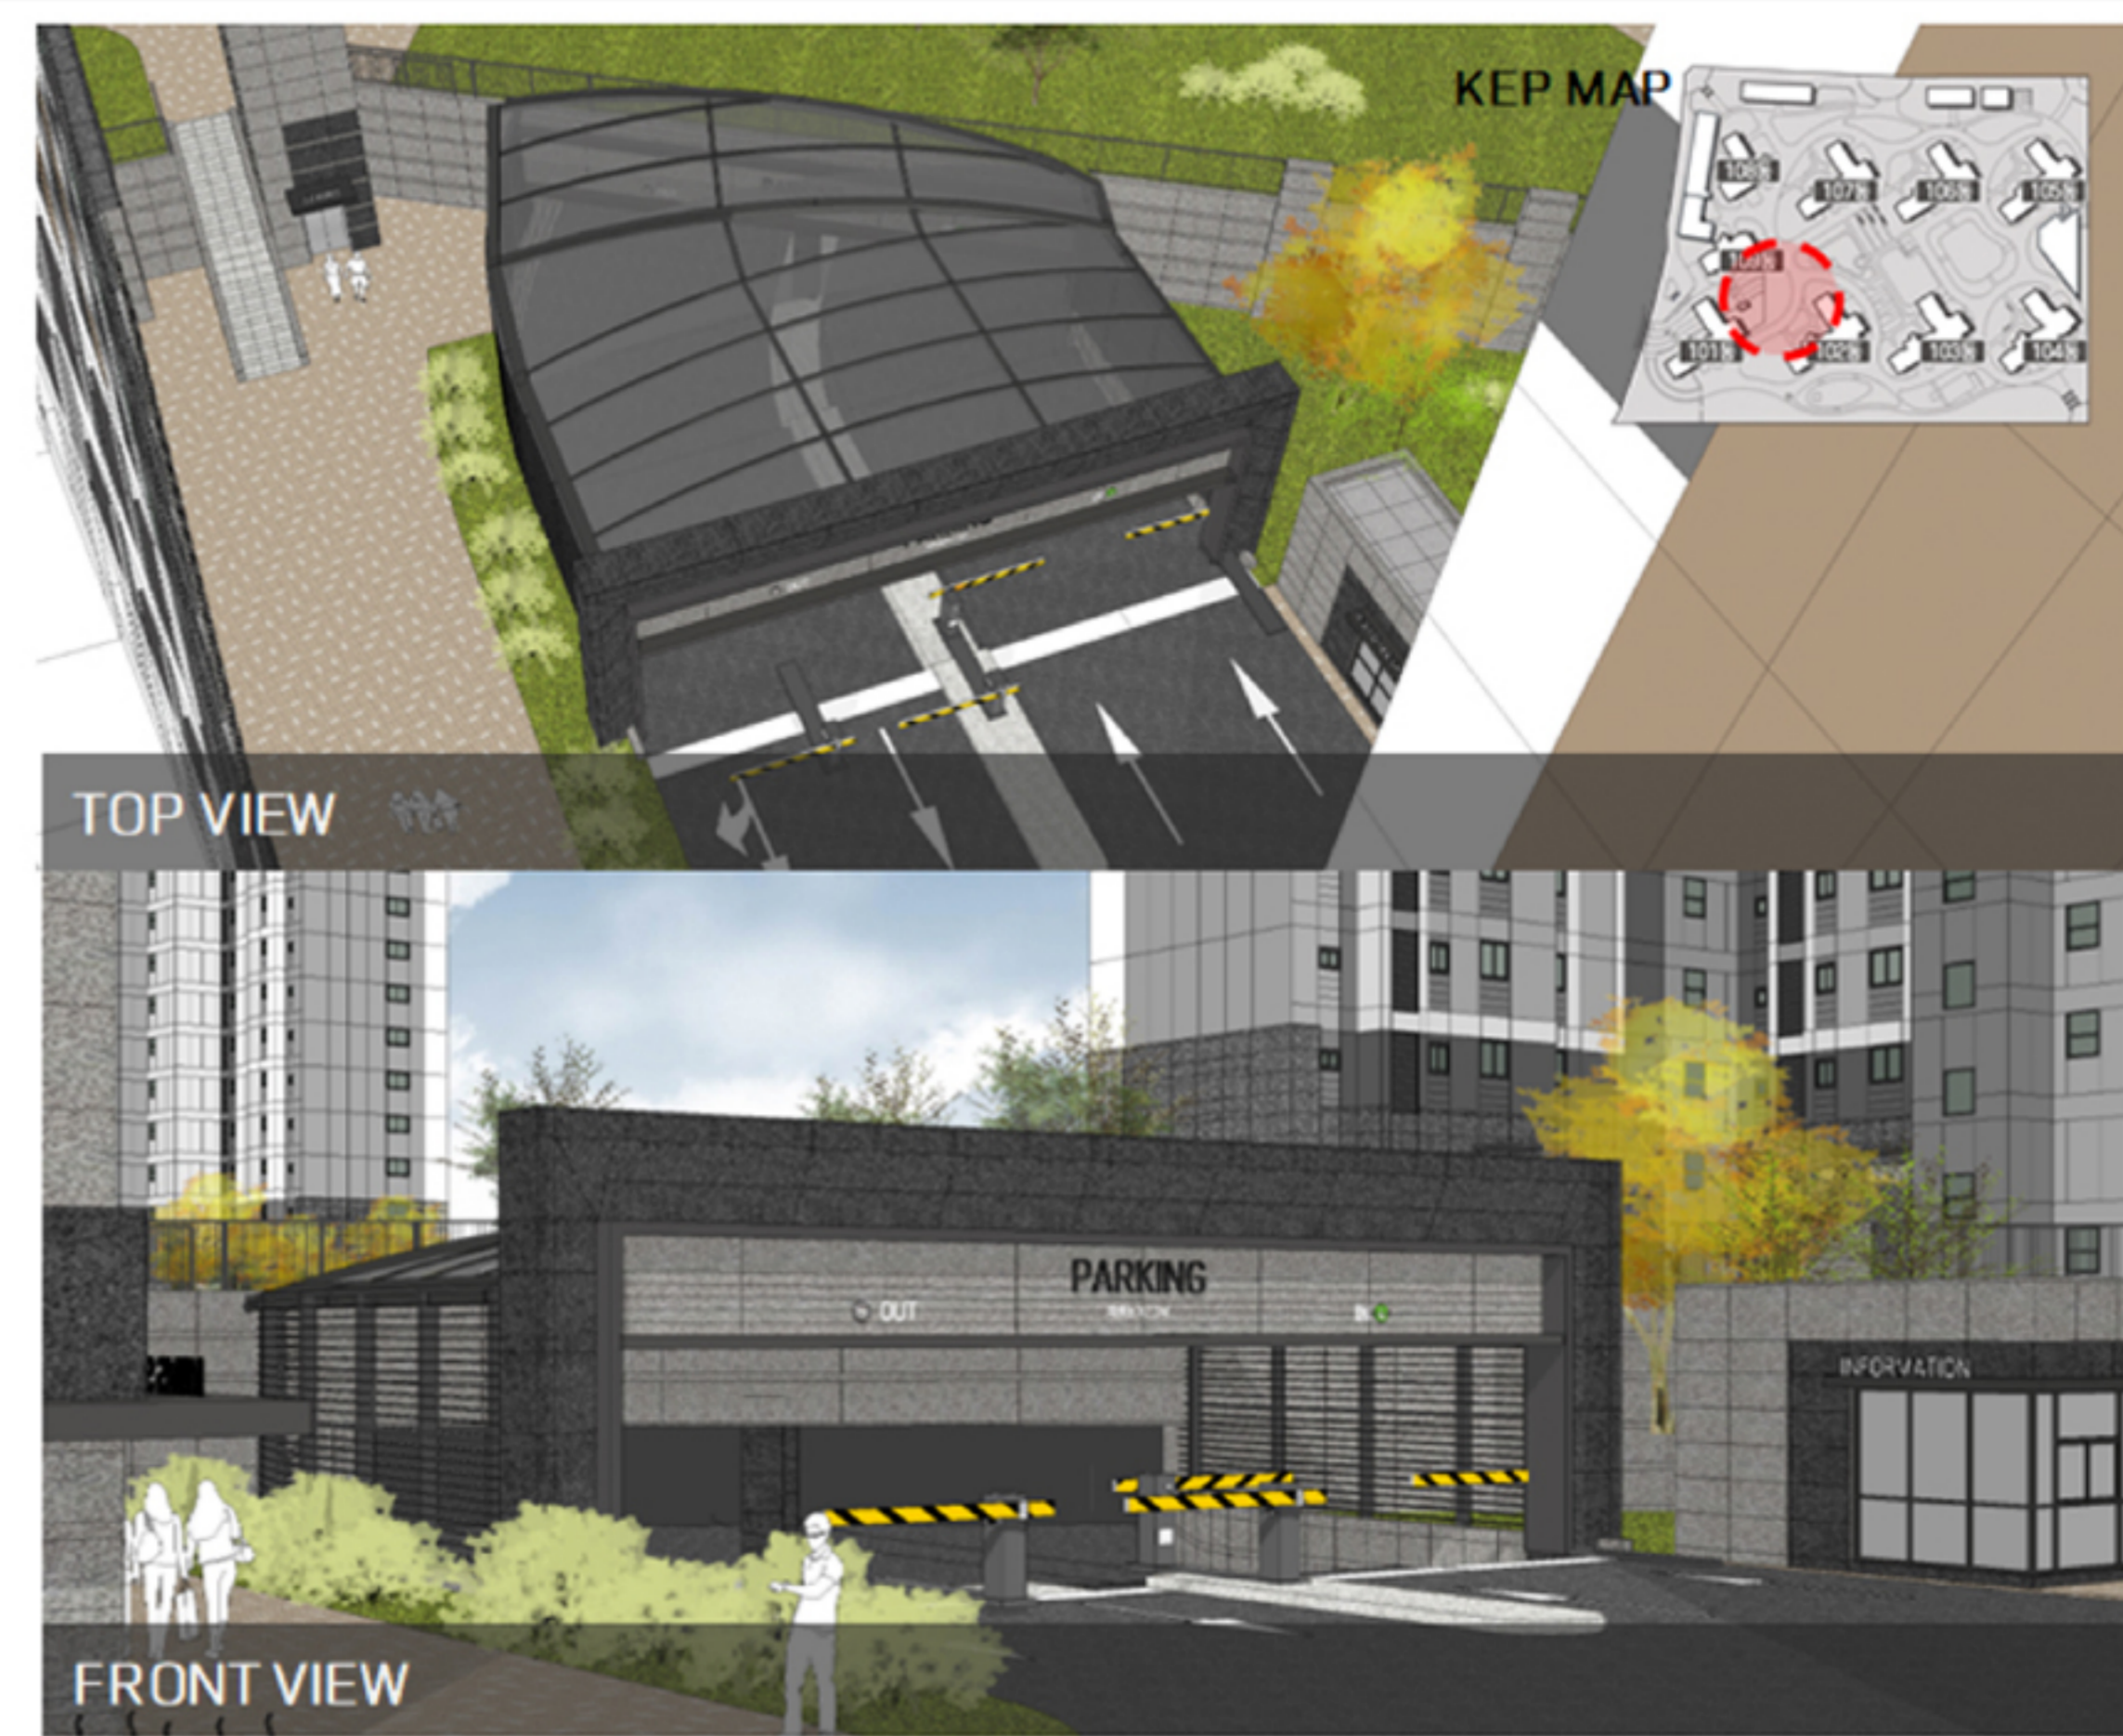

저층세대 소음 및 헤드라이트 불빛 간섭 해소를 위한 설치

6. 세대 실외기루버 제품 변경

당초안



손잡이 1개 , 1열 제품(색상 내부 화이트/외부 유색)

변경안



손잡이 2개 , 2열 제품으로 변경, 실용성 및 품질향상 (색상 내부 화이트/외부 유색)